


# 別紙2

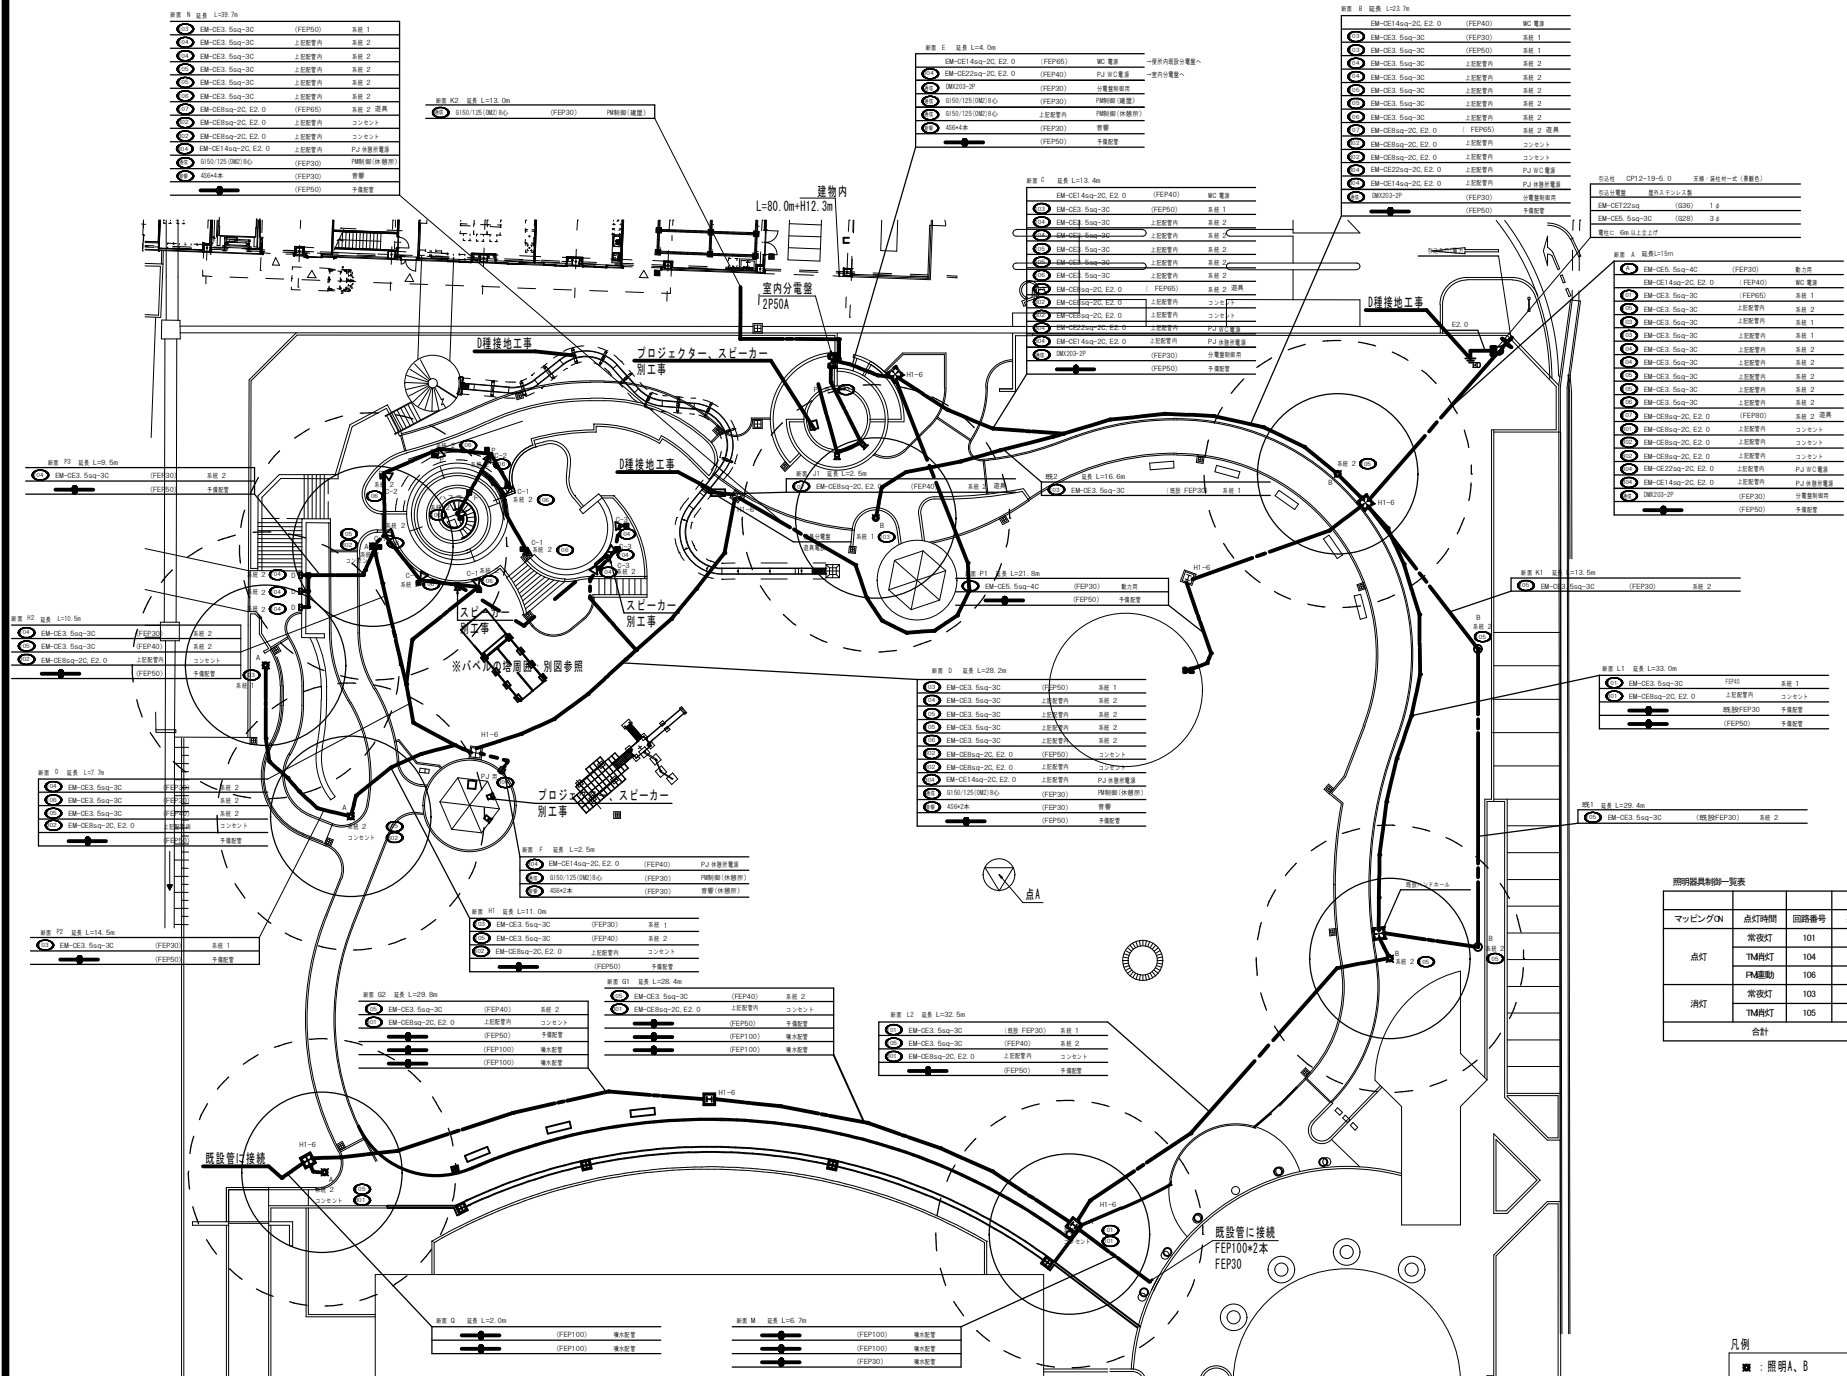

照明器具制御一覧表

マッピングON	点灯時間	回路番号	系統	照明器具数量			
				A	B	C	D
点灯	常夜灯	101	1	1			
	TM機灯	104	2			3	3
	FM機動	106	2			6	
消灯	常夜灯	103	1	1	1		
	TM機灯	105	2	3	4		
合計				5	5	11	3

## 【変更後】

工事名	南条SA周辺地域振興施設 公園改修工事		
工 種			
図面番号	E3B E4	縮 尺	A1 : 200 A3 : 400
路線名	町 道 緑 物 師 阿 久 和 線		
施 工 期	南 条 郡 南 越 町 牧 谷		
施 工 年 度	令和 年 度		
図面内容	電 気 設 備 配 置 図 B		
南 越 前 町			

- 凡例
- : 照明A、B
  - ◀ : 照明C
  - : ブルボックス
  - : プロジェクター (別途工事)
  - : スピーカー (別途工事)

※回路番号304、通信、音響の配線は別工事とする。

※ラックへ便所屋上プロジェクター、スピーカーへの配管配線はラック設置に含む。  
チャンネルは、便所と西岡チャンネルとパベルの塔チャンネルに分ける。